ELECTRICITE DE FRANCE
SERVICE NATIONAL

3

CENTRE REGIONAL DU TRANSPORT D'ENERGIE ET DES TELECOMMUNICATIONS "ALPES"
5, rue des Carrossiers 38000 LYON

RESEAU D'ALIMENTATION GENERALE EN ENERGIE ELECTRIQUE

A 2 CIRCUITS 400kV

CHARPENAY - ECHALAS

département du RHONE

PLAN PARCELLAIRE

Commune de GREZIEU LA VARENNE

Numéro	Type	SUPPORTS Hauteur totale hors sol en m	SUPPORTS Ecartement au sol en m	Numéro	Type	SUPPORTS Hauteur totale hors sol en m	SUPPORTS Ecartement au sol en m
18	F4AD3Y..	53m50	11,54 x 8,83	19	F4J03Y	54m40	12,80 x 12,80

ECHELLE : 1/2 500

La largeur de la nappe des conducteurs peut varier suivant le type de pylône utilisé.
Les propriétaires tels qu'ils sont inscrits à la matrice des rôles et dont les parcelles sont grevées de servitudes sont indiqués à la partie inférieure du plan.
Les propriétaires réels des mêmes parcelles sont indiqués à la partie supérieure du plan.
Les zones de débroussaillement sont ombrées.
Les parcelles qui n'ont pas fait l'objet d'un accord amiable sont entourées de rouge. Les numéros des parcelles et les noms des propriétaires correspondants sont soulignés en rouge.

RATT. LA DOUBLE 1ère tr. 66-67-68	A - Publication pour fin partie ET/	Le GRESSE, le 7 décembre 1966	N° L 114 537 Tube 3. 001. 2/2a

TUBE N° 3. 001. 2/2a | DOSSIER N° | PIÈCE N° 3

ÉLECTRICITÉ DE FRANCE
SERVICE NATIONAL

CENTRE D'ÉQUIPEMENT DU RÉSEAU DE TRANSPORT
22 et 30, AVENUE DE WAGRAM - PARIS 8e

LIGNE D'ÉNERGIE ÉLECTRIQUE
A 2 Circuits 400 kV

CHARPENAY - PIVOZ CORDIER

Tronçon : CHARPENAY ECHALAS

Département du RHONE

PLAN PARCELLAIRE

COMMUNE DE GREZIEU - LA VARENNE

Numéro	Type	SUPPORTS Hauteur totale hors sol en m	SUPPORTS Ecartement au sol en m	Numéro	Type	SUPPORTS Hauteur totale hors sol en m	SUPPORTS Ecartement au sol en m
18	F4AD3Y.	53m50	11,54 x 8,83	19	F4J03Y	54m40	12,80x 12,80

ECHELLE : 1/2500

La largeur de la nappe des conducteurs peut varier suivant le type de pylône utilisé.
Les conducteurs aériens sont figurés en trait continu sur le plan parcellaire.
Les propriétaires tels qu'ils sont inscrits à la matrice des rôles et dont les parcelles sont grevées de servitudes sont indiqués à la partie inférieure du plan.
Les propriétaires réels des mêmes parcelles sont indiqués à la partie supérieure du plan.
Les zones de débroussaillement sont ombrées.
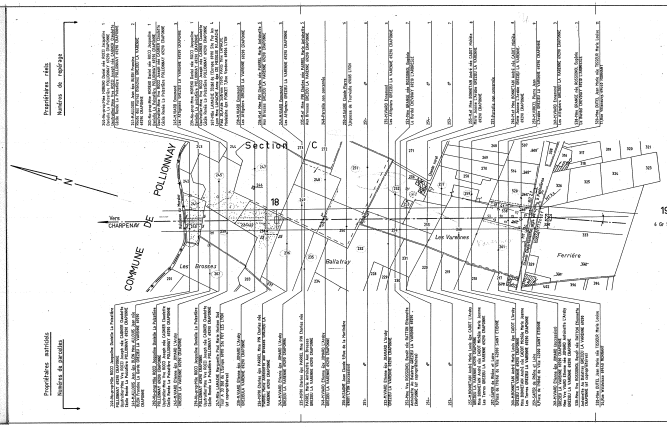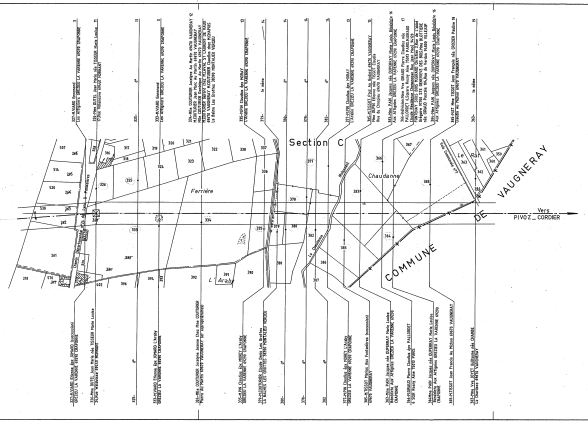
DUL n° L 114 537										Format 1240x31	Reçu le 6-7
Dossier 3e 11 1092	Indice	Date	Modification	Dessiné	Calqué	Vérifié	Visé	Numéro	Surface m² ha	Noté le